



# Схема водоснабжения Де-Кастринского СП Ульчского района Хабаровского края

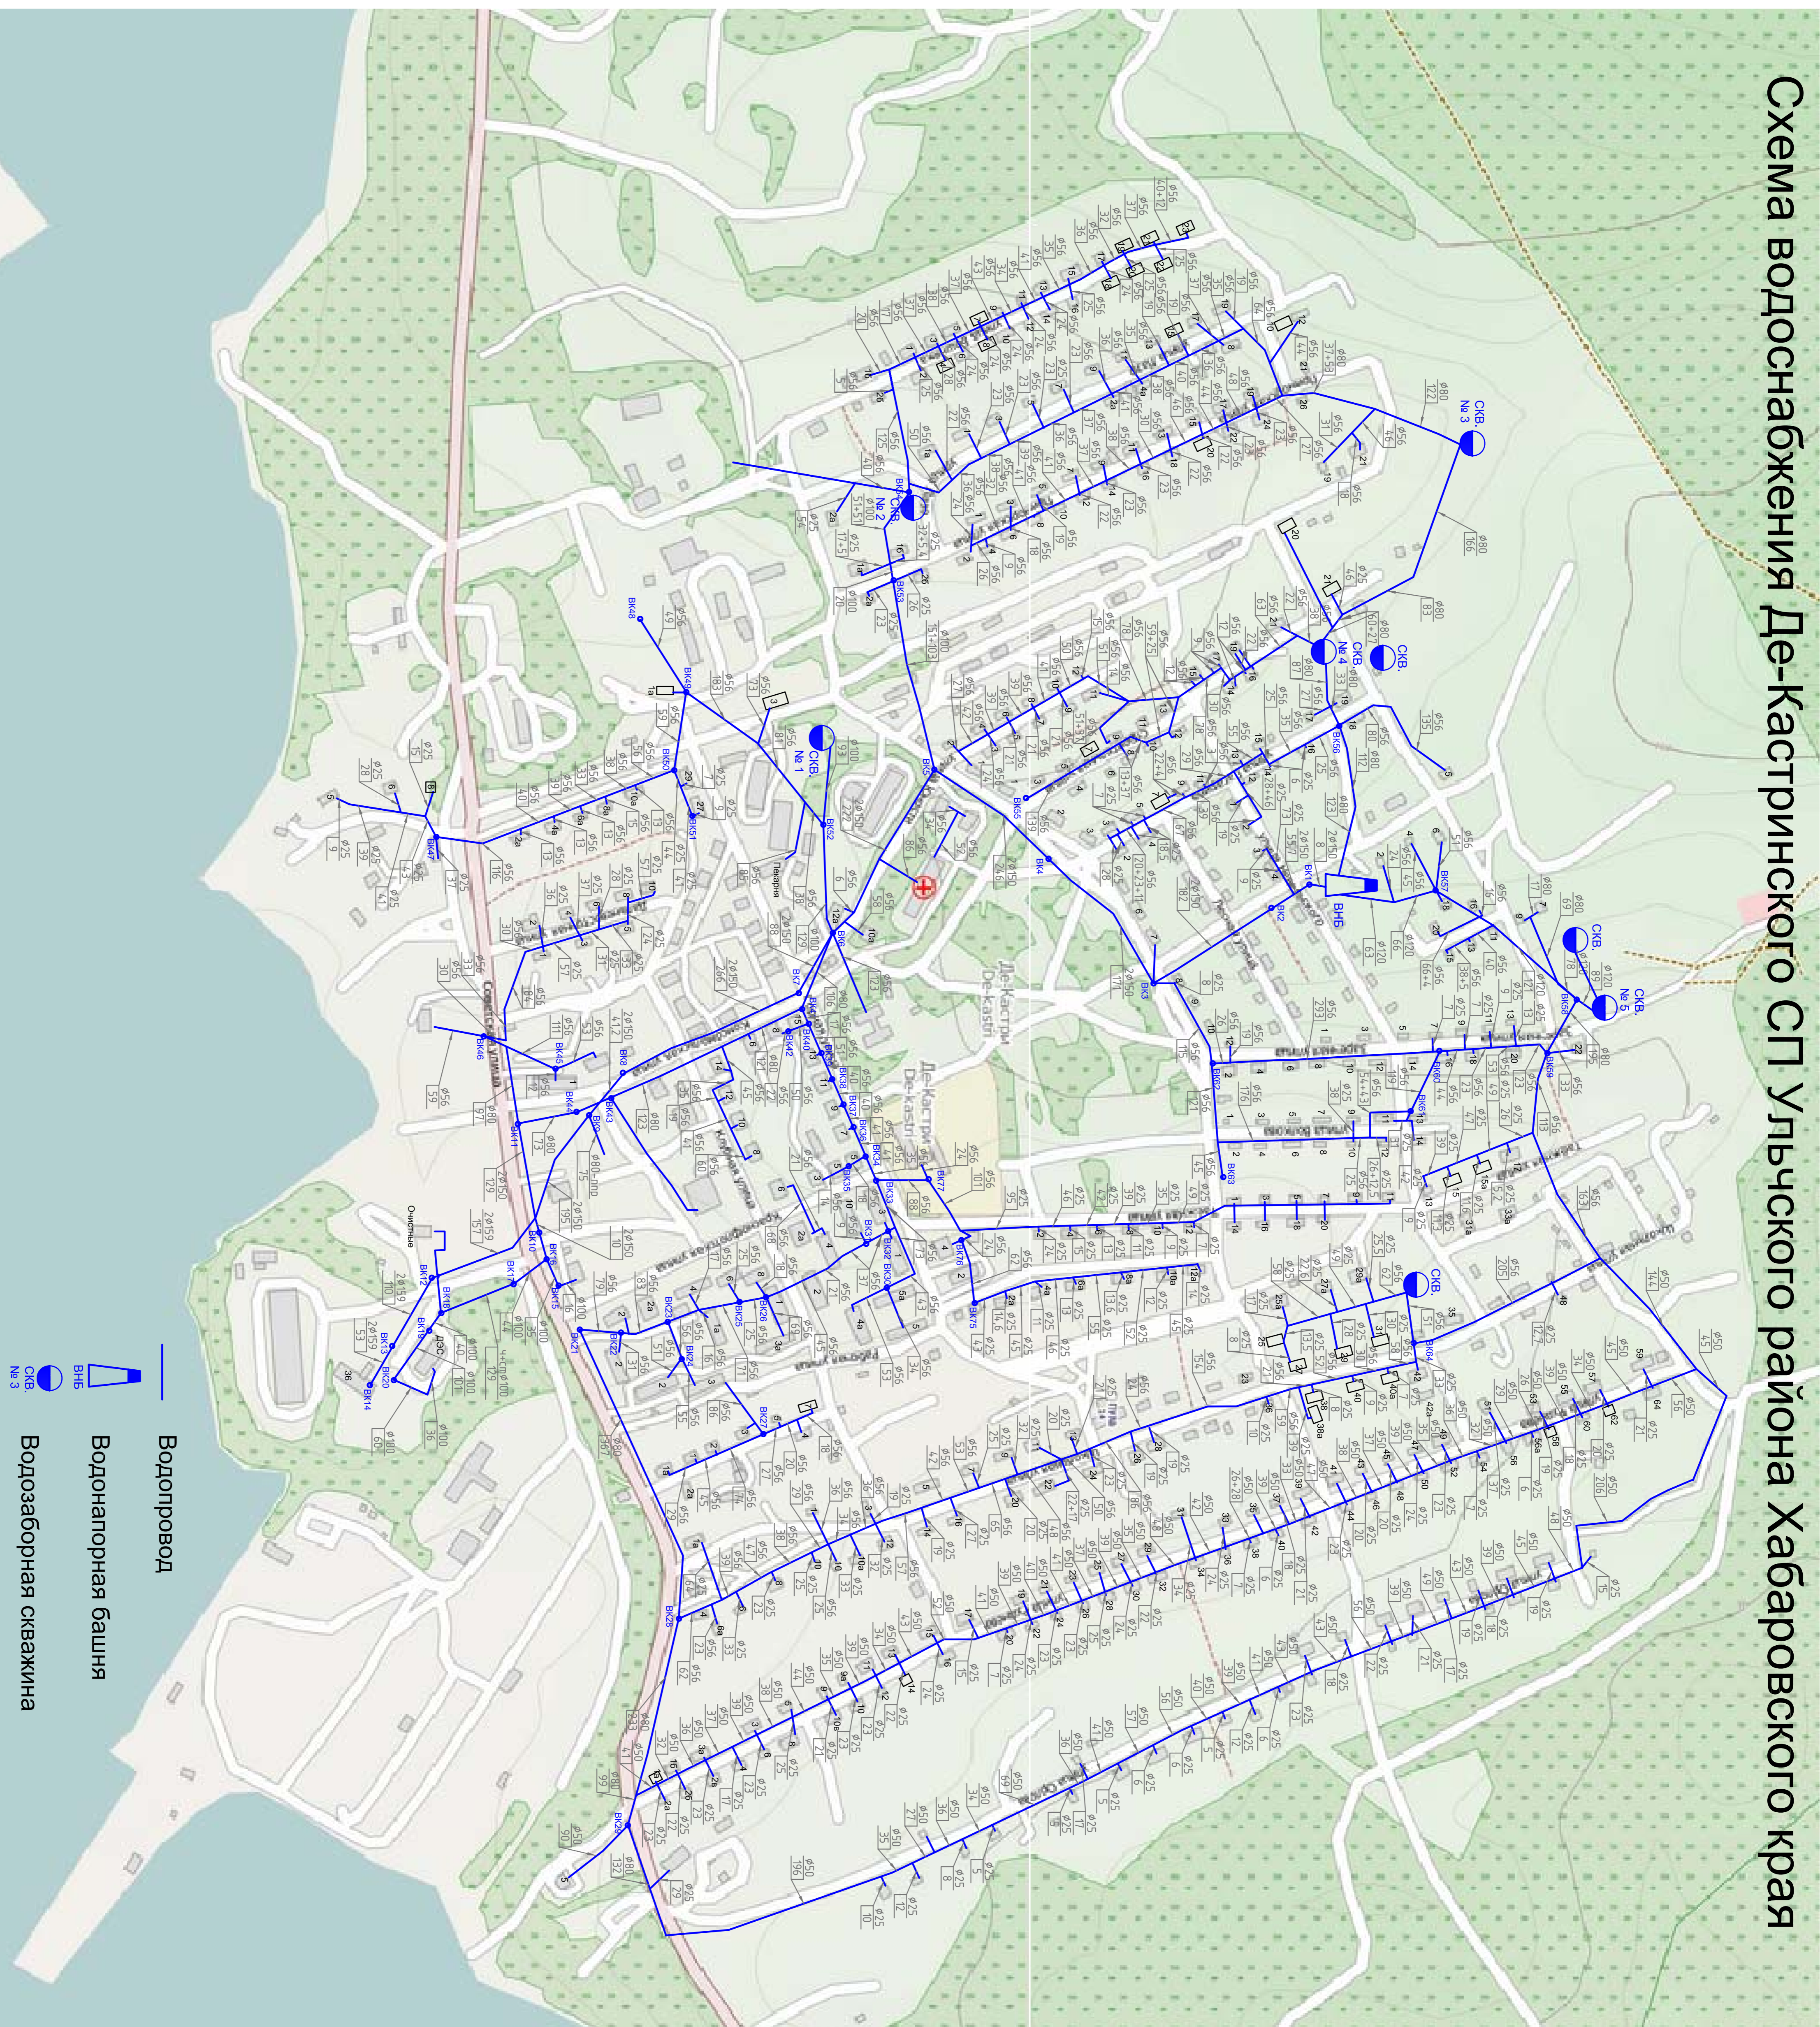

Водопровод

Водонапорная башня

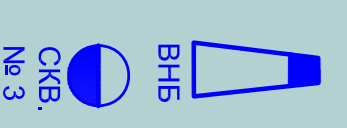

Водозаборная скважина